

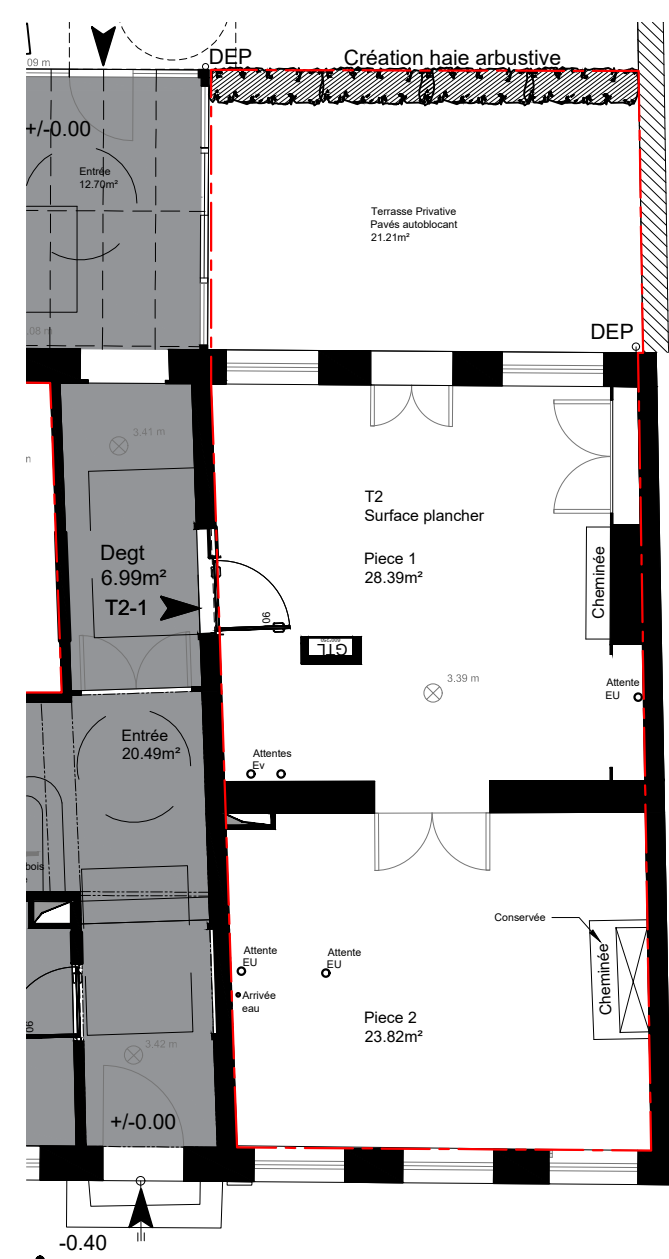


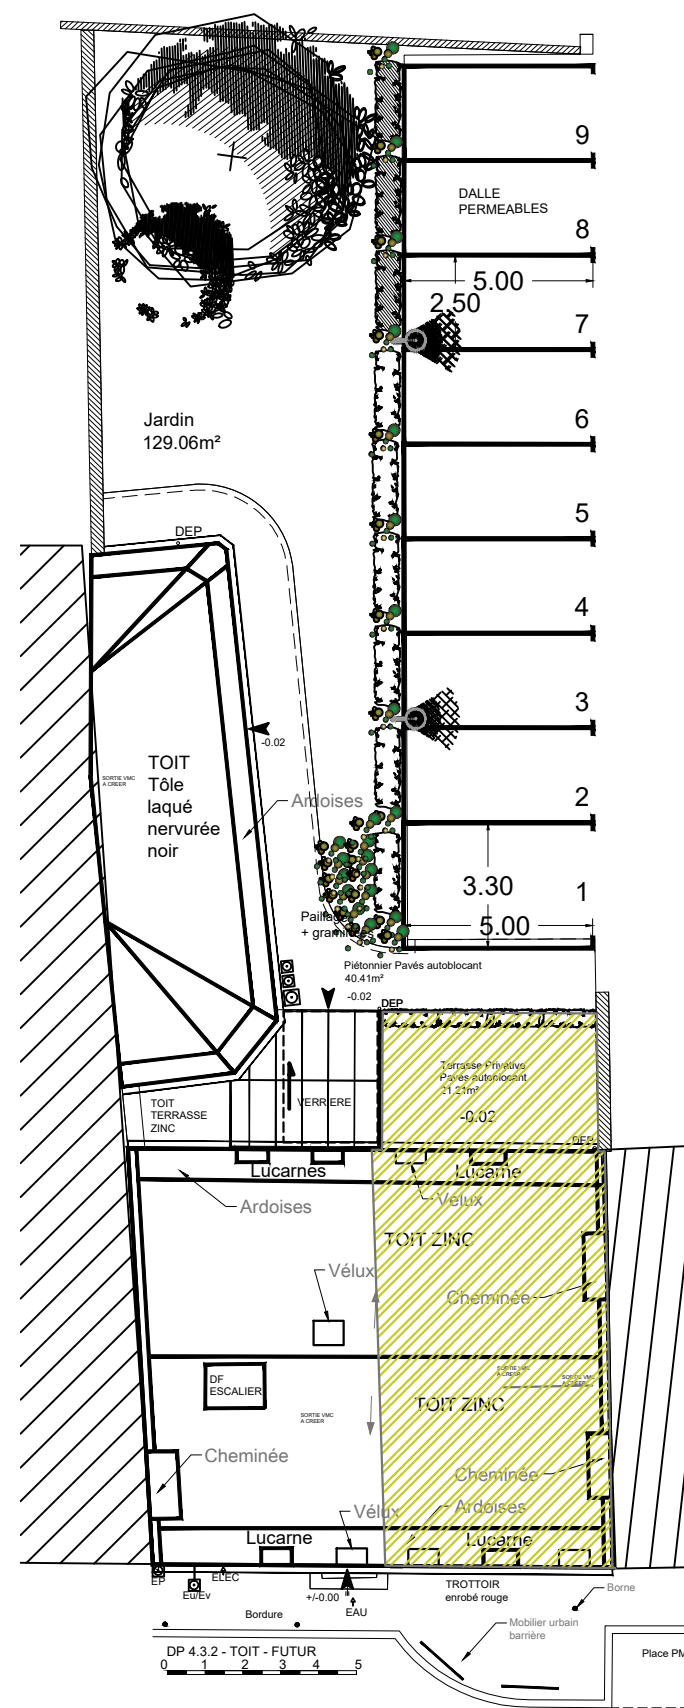

PLATEAU HABITATION - BRUTE

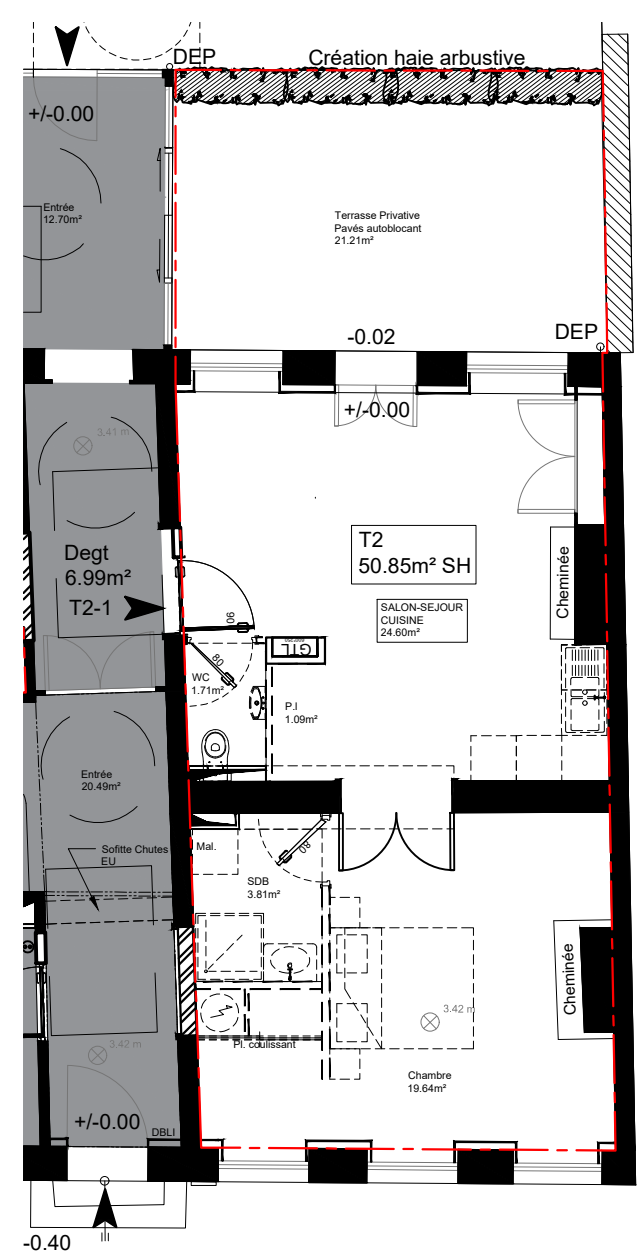

PRINCIPE AMENAGEMENT - FUTUR

AVENIR ET PATRIMOINE

DIVISION D'UN IMMEUBLE D'HABITATION
EN 9 APPARTEMENTS
DE STANDING

NIVEAU : ETAGE RDC
TYPE : 2 PIECES

IND:

DESIGNATION : Appt 1 T2

PLATEAU HABITATION BRUT

DESIGNATION	BRUTE	SU	SHAB
PIECE 1	28.39m²	-	-
PIECE 2	23.82m²	-	-
TOTAL	52.21m²		



AMENAGEMENT

DESIGNATION	SU	SHAB
SANITAIRE	1.71m²	1.71m²
SALON-SEJOUR CUISINE	24.60m²	24.60m²
PLACARD	1.09m²	1.09m²
SDB	3.81m²	3.81m²
CHAMBRE	19.64m²	19.64m²
TOTAL	50.85m²	50.85m²

ANNEXES

1 PLACE DE STATIONNEMENT PRIVATIVE

TERRASSE	21.21m²
CAVETTE	
TOTAL	

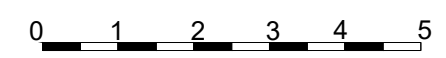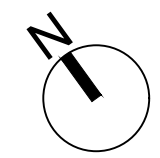

LES SURFACES SONT DONNÉES SOUS
RÉSERVE DES IMPÉRATIFS ET CONTRAINTES
LIÉES AUX TRAVAUX DE RENOVATION ET DES
TOLERANCES D'EXECUTION.
CE PLAN PEUT SUBIR DES MODIFICATIONS
DUES A DES IMPÉRATIFS TECHNIQUES