




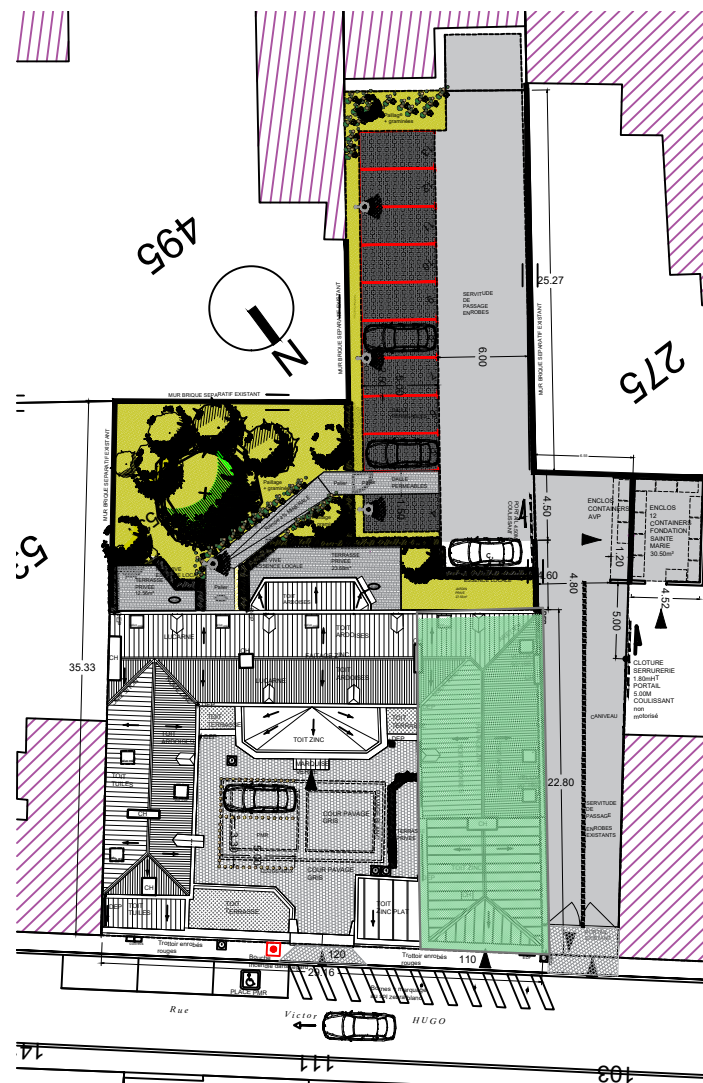

LOCALISATION - PLAN MASSE

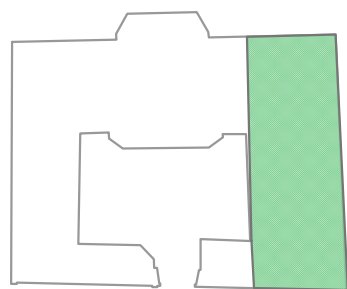

LOCALISATION ETAGE R+1

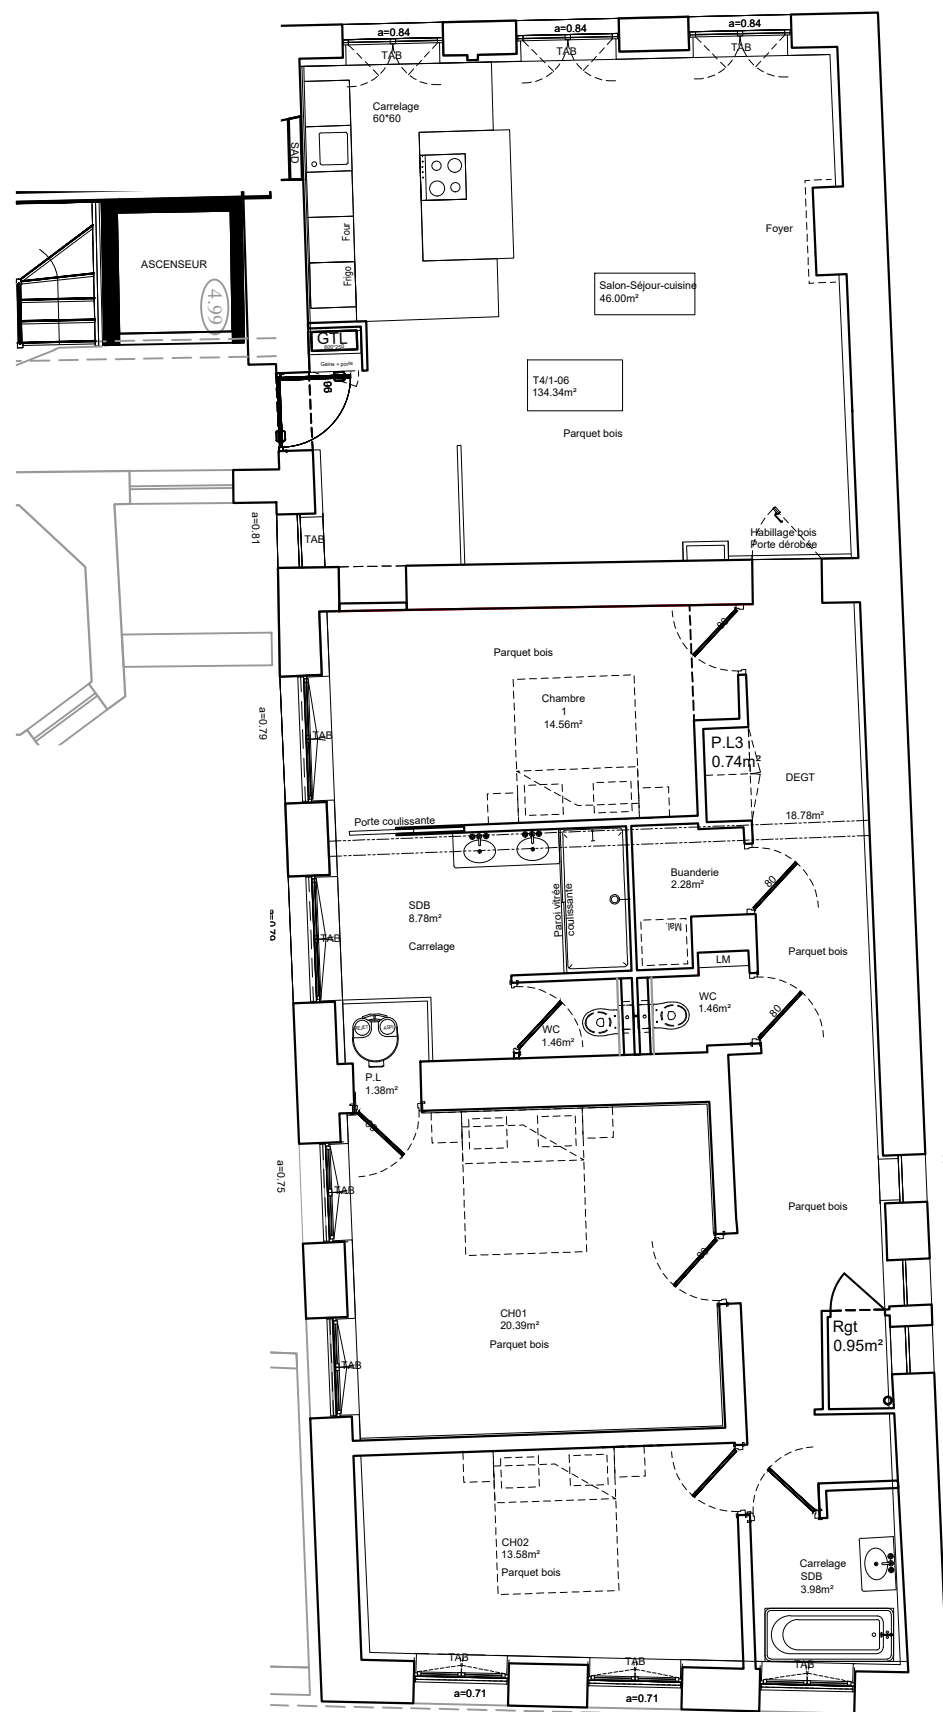

ETAGE R+1



L'Hôtel Particulier
120 Rue Victor Hugo
59 500 DOUAI

120 Rue Victor HUGO
59500 - DOUAI



RENOVATION D'UN HOTEL PARTICULIER CREATION DE 12 APPARTEMENTS DE STANDING

NIVEAU : ETAGE R+1 TYPE : 4 PIECES		IND:
APPARTEMENTS	TYPLOGIE	T4
N°06	SURFACE M²	UTILE M²
SALON-SEJOUR	46,00	46,00
CUISINE		
DEGT-COULOIR	18,78	18,78
CHAMBRE 1	14,56	14,56
SDB ATTENANTE	8,78	8,78
SANITAIRE ATTENANT	1,46	1,46
SANITAIRE 2	1,46	1,46
BUANDERIE	2,28	2,28
PLACARD	0,74	0,74
CHAMBRE 2	20,39	20,39
PLACARD TECH	1,38	1,38
RGT	0,95	0,95
CHAMBRE 3	13,58	13,58
SDB 2	3,98	3,98
TOTAL	134,34	134,34
ANNEXE		
CAVE		



ATOUC
architecte

LES SURFACES SONT DONNÉES SOUS
RÉSERVE DES IMPÉRATIFS ET CONTRAINTES
LIÉES AUX TRAVAUX DE RENOVATION ET DES
TOLERANCES D'EXECUTION.
CE PLAN PEUT SUBIR DES MODIFICATIONS
DUES A DES IMPÉRATIFS TECHNIQUES