



L'Hôtel Particulier
120 Rue Victor Hugo
59 500 DOUAI

120 Rue Victor HUGO
59500 - DOUAI



**RENOVATION D'UN HOTEL PARTICULIER
CREATION DE 12 APPARTEMENTS
DE STANDING**

NIVEAU : ETAGE R+1
TYPE : 3 PIECES
IND:



APPARTEMENTS	TYPLOGIE	T3
N°07	SURFACE M ²	UTILE M ²
HALL	0,00	0,00
SALON-SEJOUR	29,69	29,69
CUISINE	7,96	7,96
SANITAIRE	0,59	1,19
S d'eau 1	3,36	6,61
PALIER BAS	2,29	2,29
PALIER HAUT	2,35	2,35
SUITE 1	23,68	23,68
CPRIS SDB		
SUITE 2	23,92	23,92
CPRIS SDB		
ENTREE 2	3,18	3,78
TOTAL	97,02	101,47
ANNEXE		



LOCALISATION - PLAN MASSE



LOCALISATION ETAGE R+1

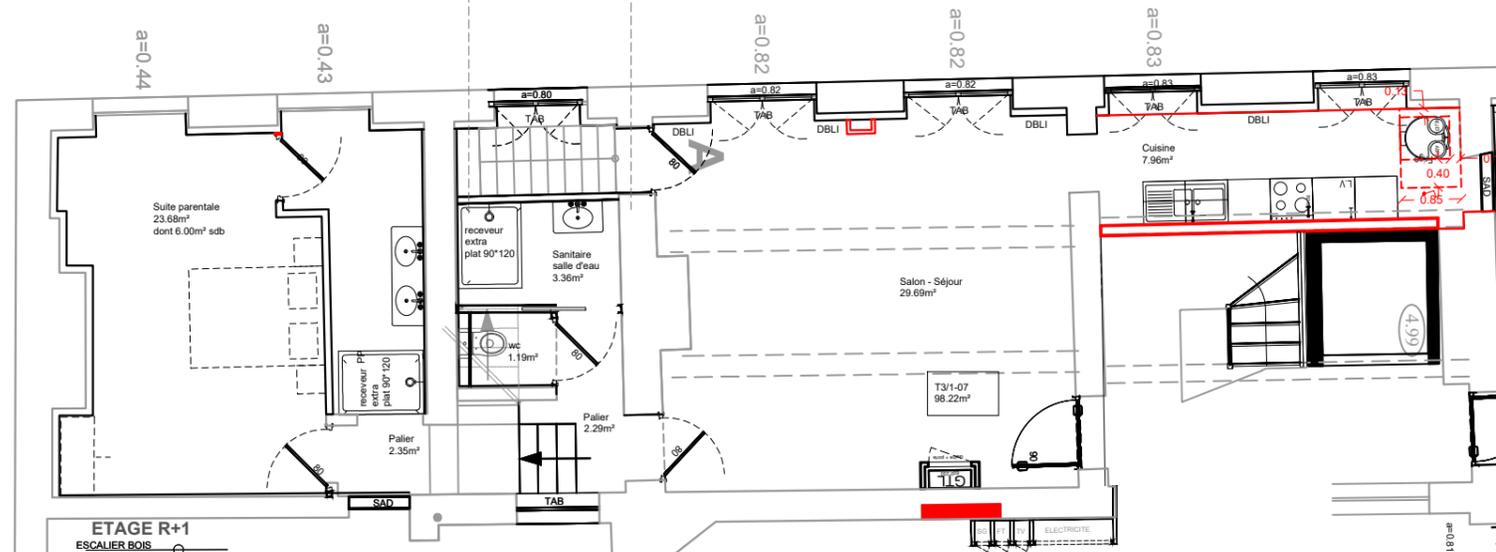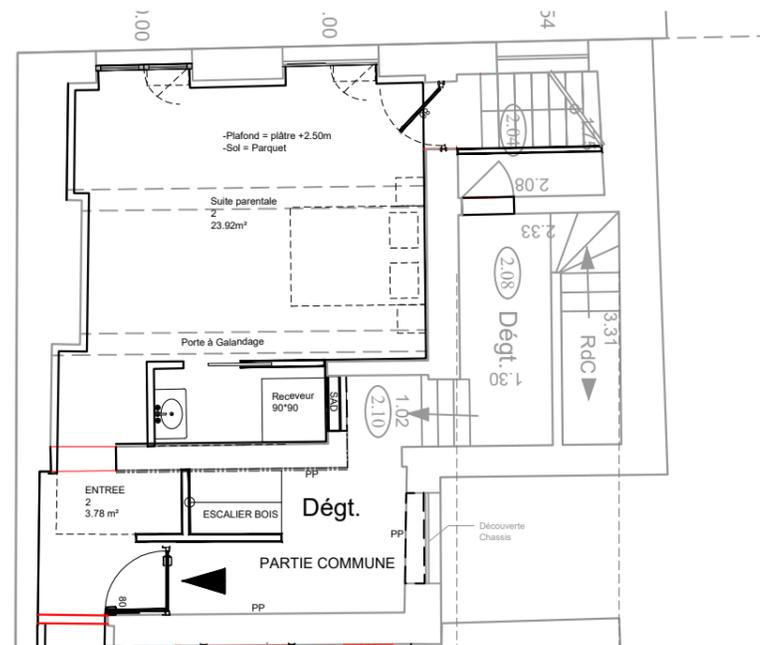

ETAGE R+1
ESCALIER BOIS

LES SURFACES SONT DONNÉES SOUS
RÉSERVE DES IMPERATIFS ET CONTRAINTES
LIÉES AUX TRAVAUX DE RENOVATION ET DES
TOLERANCES D'EXECUTION.
CE PLAN PEUT SUBIR DES MODIFICATIONS
DUES A DES IMPÉRATIFS TECHNIQUES